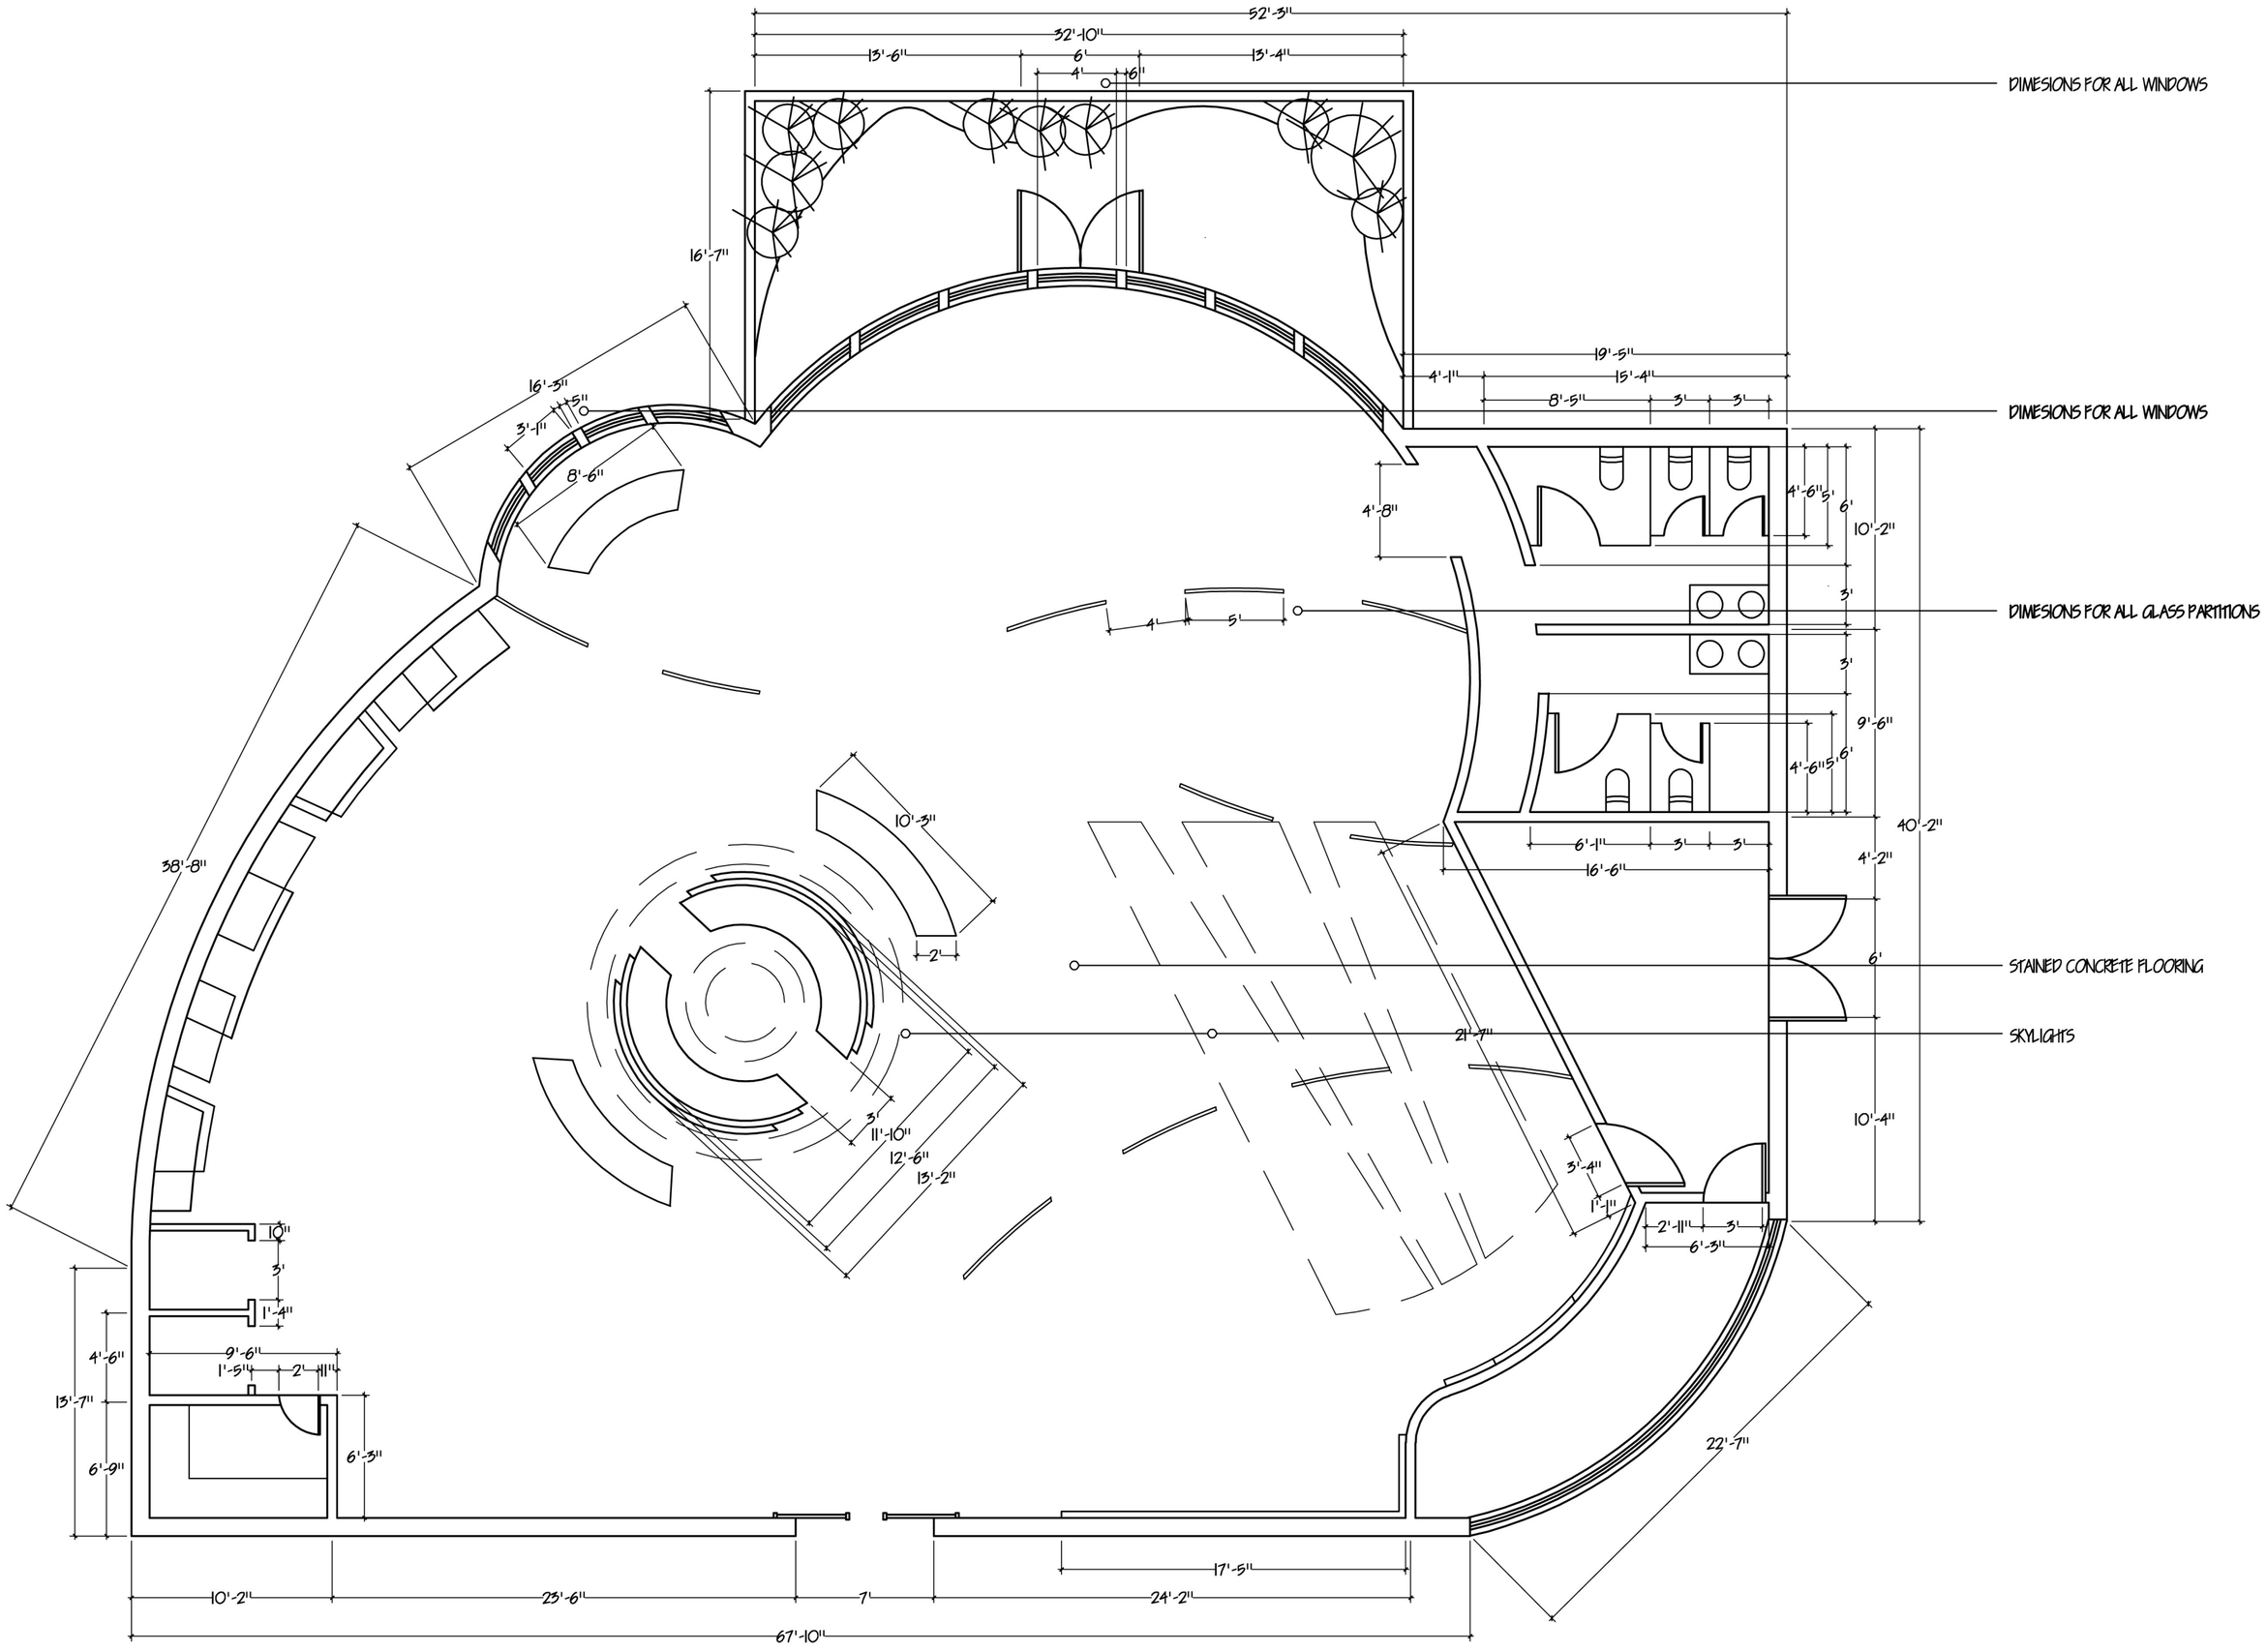
DIMESIONS FOR ALL WINDOWS
DIMESIONS FOR ALL WINDOWS
DIMESIONS FOR ALL GLASS PARTITIONS
STAINED CONCRETE FLOORING
SKYLIGHTS
52'-3"
32'-10"
13'-6"
6'
13'-4"
4'
16'-7"
19'-5"
4'-1"
15'-4"
8'-5"
3'
3'
16'-3"
5"
3'-1"
8'-6"
4'-8"
4'-6"
5'
6'
10'-2"
3'
4'
5'
3'
9'-6"
4'-6"
5'
6'
40'-2"
6'-1"
3'
3'
16'-6"
4'-2"
38'-8"
10'-3"
2'
6'
21'-7"
10'-4"
3'
11'-10"
12'-6"
13'-2"
3'-4"
1'-1"
2'-11"
3'
6'-3"
10"
3'
1'-4"
4'-6"
9'-6"
1'-5"
2'-11"
13'-7"
6'-9"
6'-3"
22'-7"
17'-5"
10'-2"
23'-6"
7'
24'-2"
67'-10"